




Inplantingsplan - Schaal 1/500

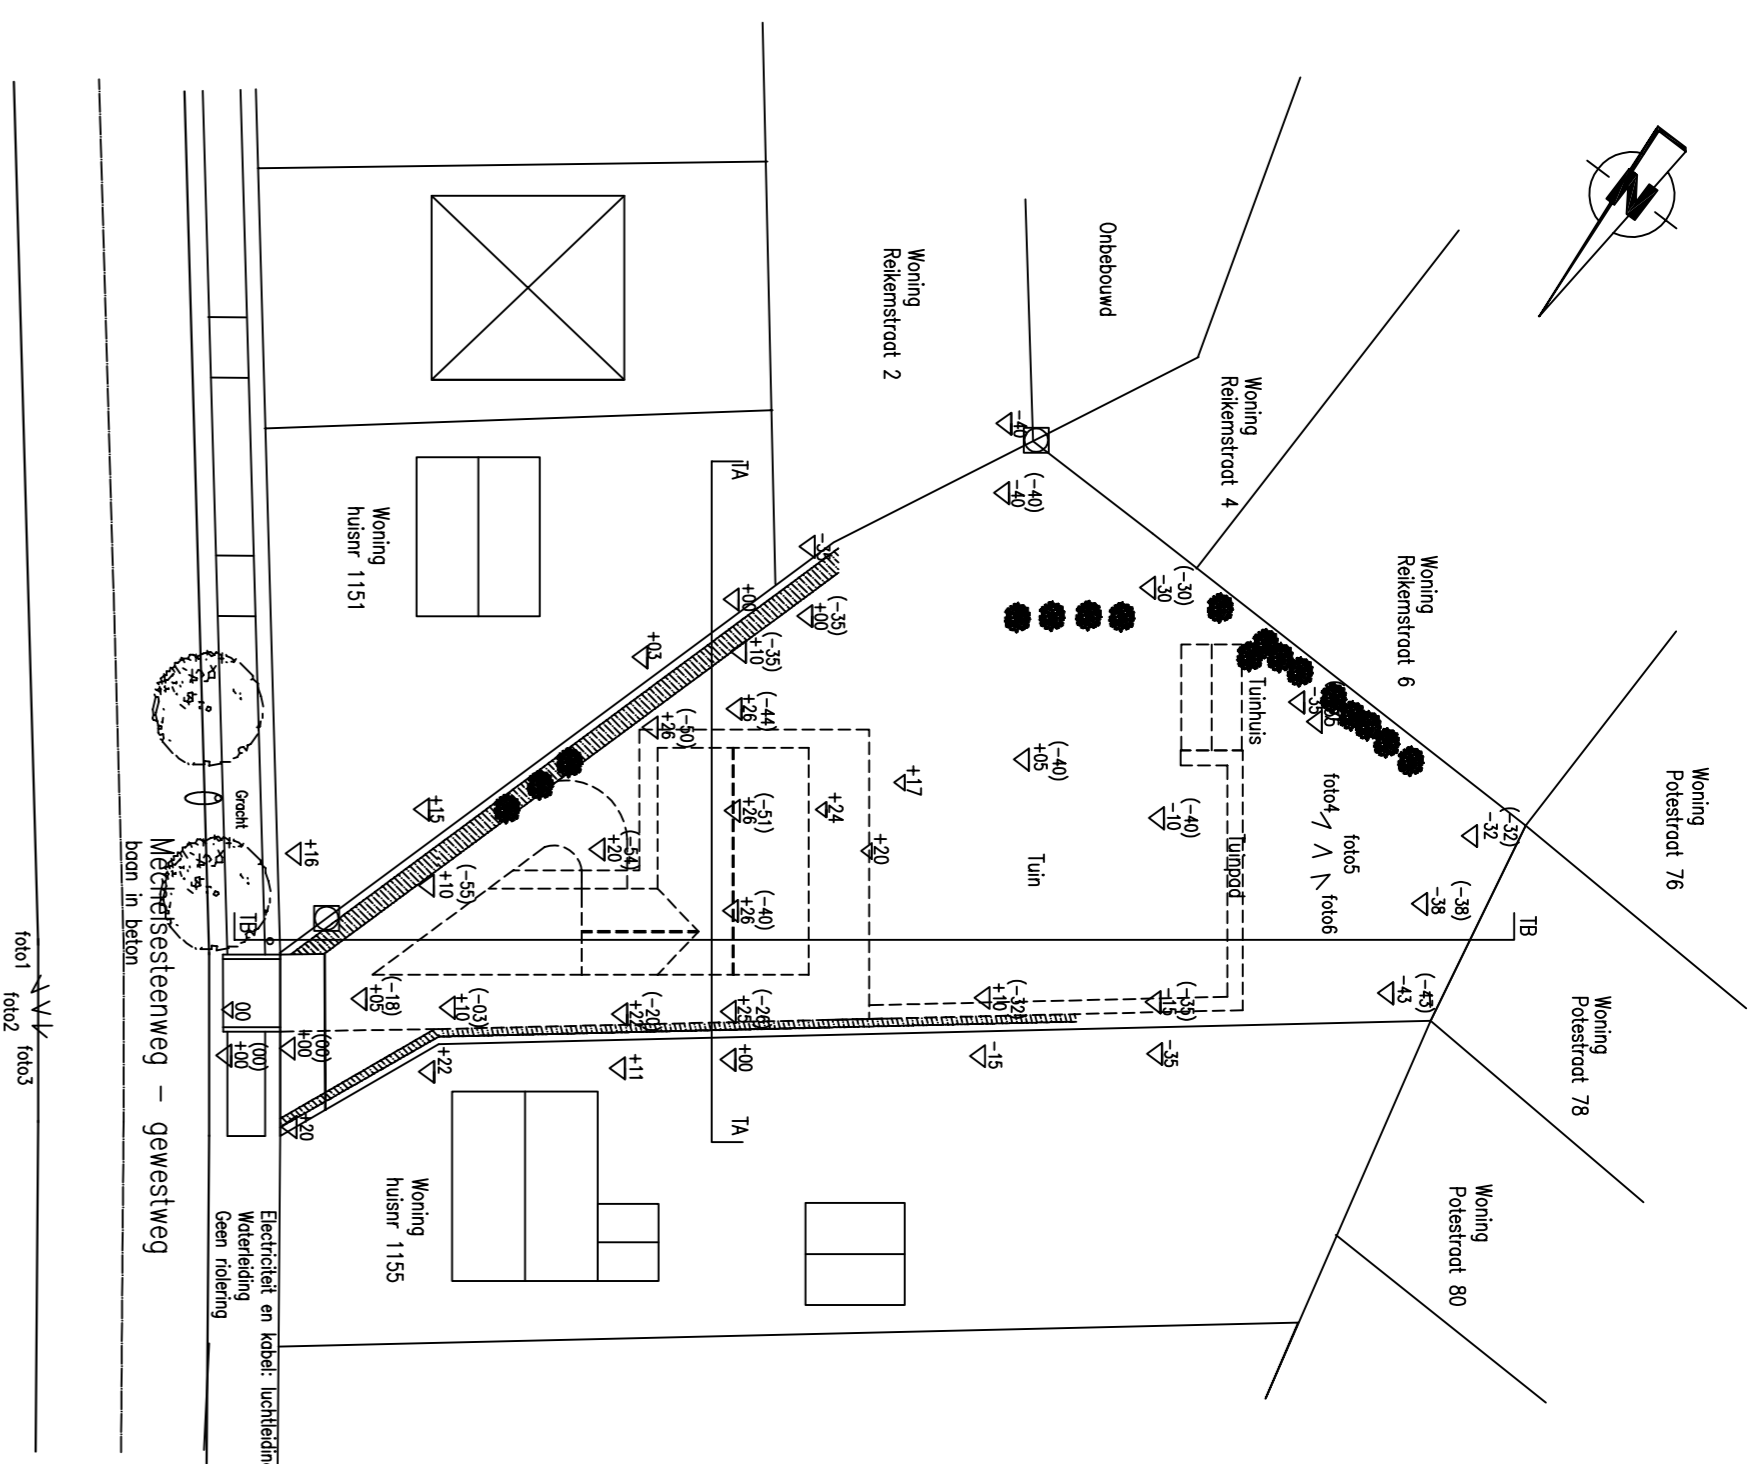


Plan met terreinvloers - Schaal 1/500

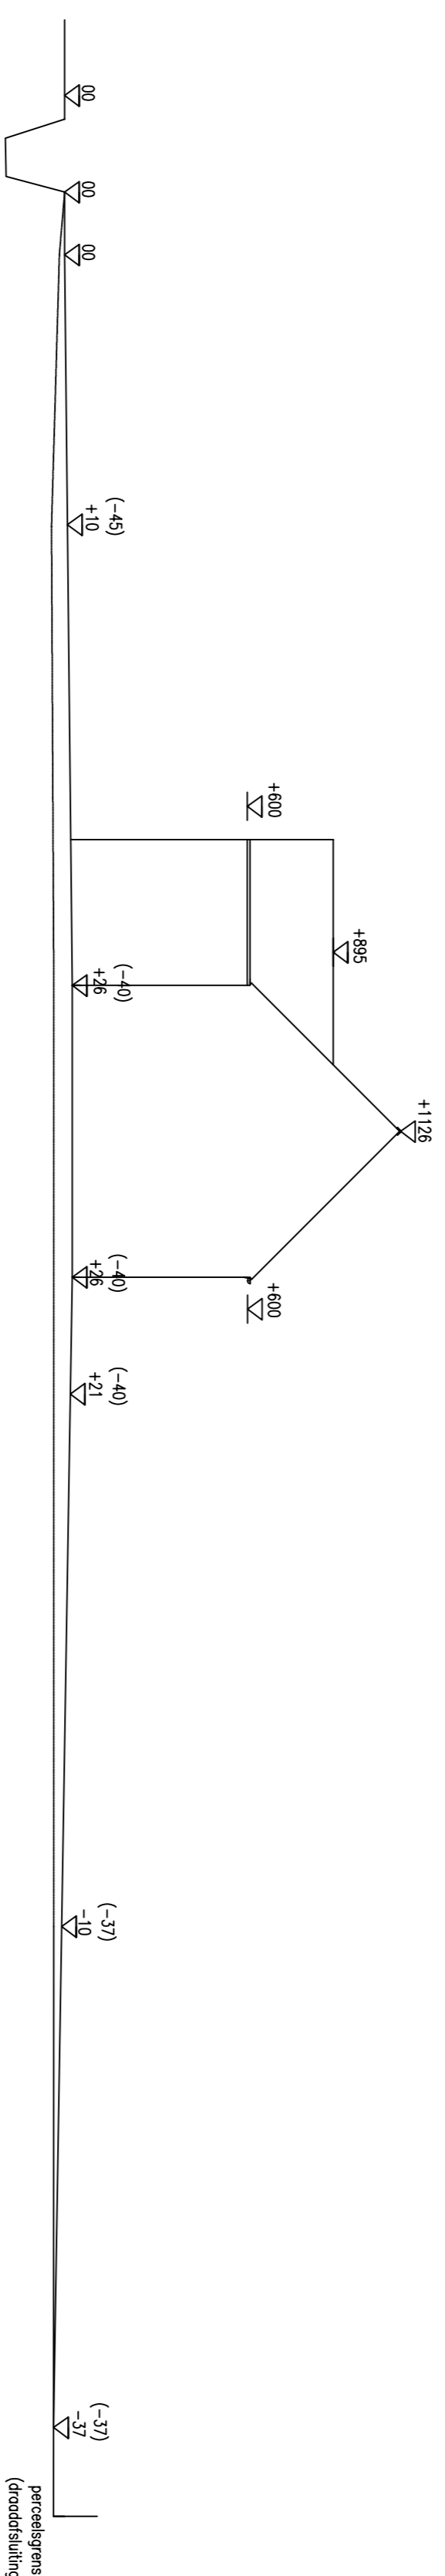


Terreinprofiel BB - Schaal 1/200

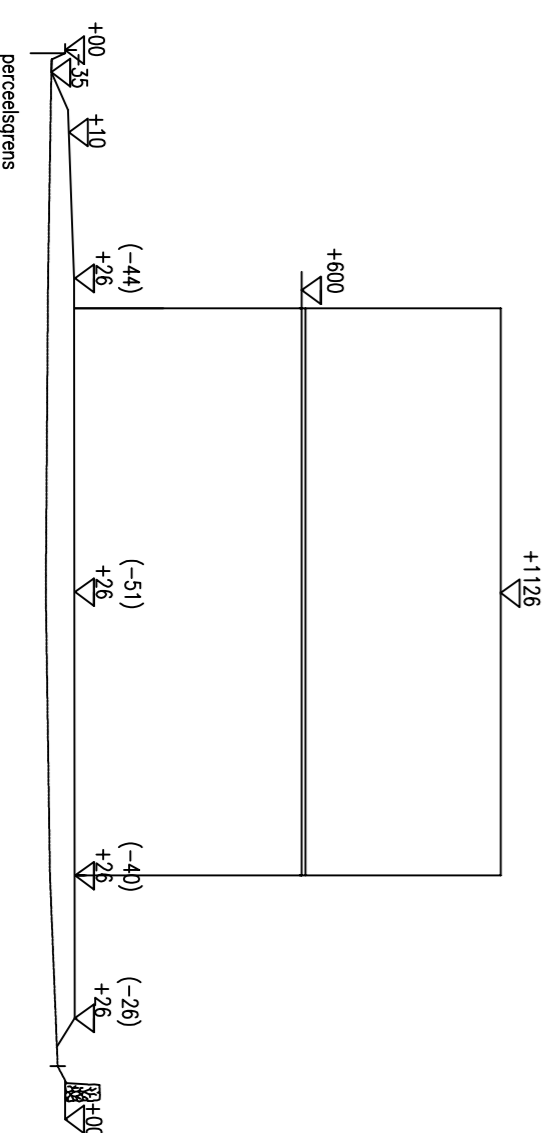

Terreinprofiel AA - Schaal 1/200

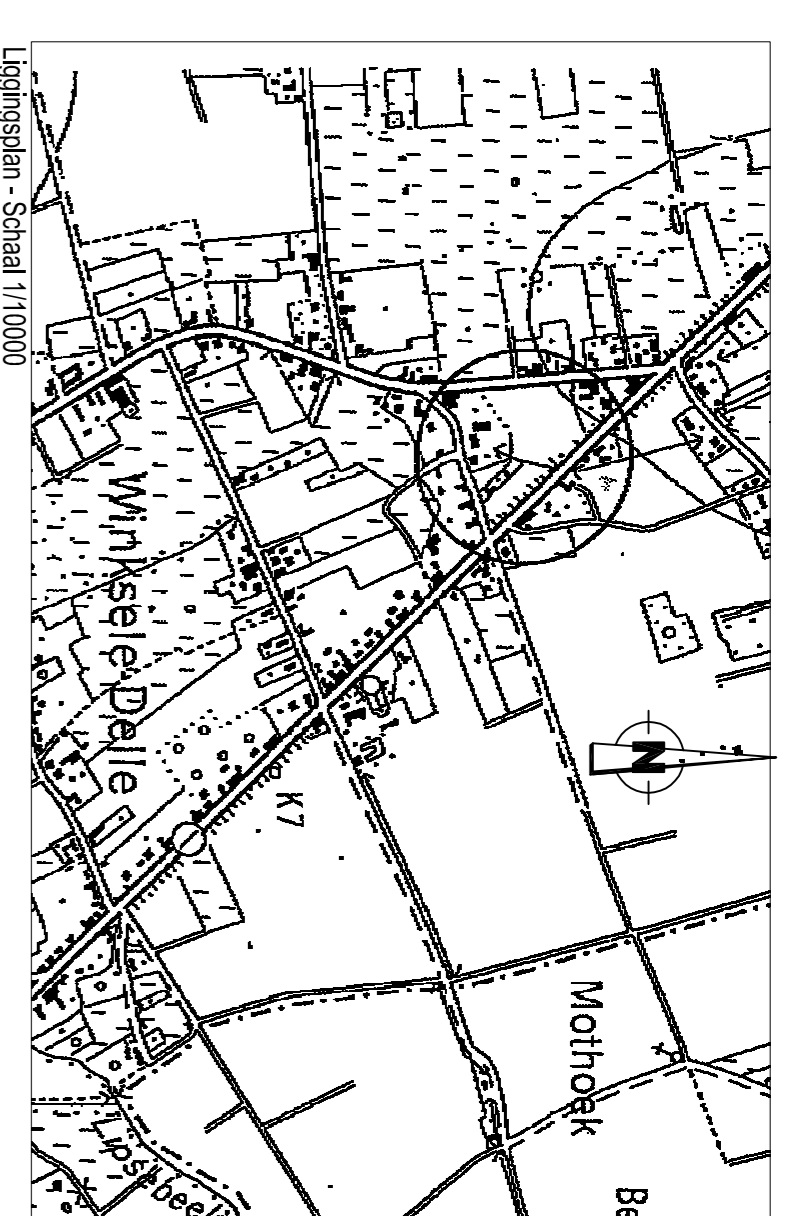

Liggingplan - Schaal 1/10000

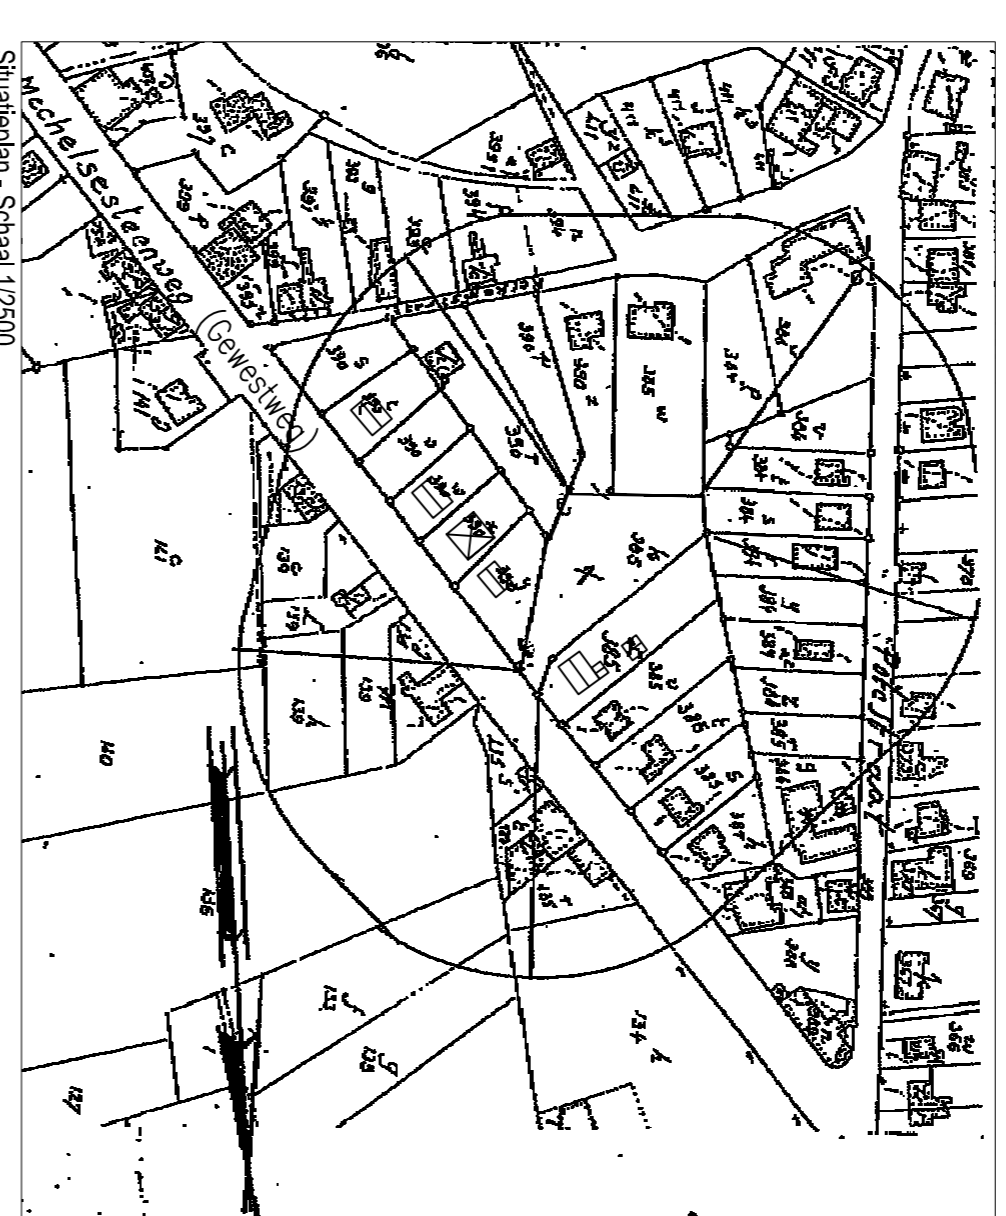

Situatieplan - Schaal 1/2500

Aanvraag tot stedenbouwkundige vergunning

Fase 1 : plaatsen van een tijdelijke woonst
Fase 2 : plaatsen van een ééngezinswoning

Bouwheer :	Van Keer Robin en Pellets Heidi															
Contactadres :	Meebesssteenweg 1153, 3020 Herent Telefoonnr.: 0478228 83 30 Email adres: Heidi.Pellets@telenor.be															
Ontwerper :	Pellets Heidi Contactadres: Meebesssteenweg 1153, 3020 Herent Telefoonnr.: 0478228 83 30 Email adres: Heidi.Pellets@telenor.be															
Project :	Nieuwwooning Van Keer-Pellets Adres: Meebesssteenweg 1153, 3020 Herent 4e etf/ wijk A/ 385K															
Planggegevens :	<table border="1"> <tr> <td>Plan 2/15</td> <td>Liggingplan</td> <td>1110,000</td> </tr> <tr> <td>Situatieplan</td> <td>-</td> <td>112,500</td> </tr> <tr> <td>Inplantingsplan</td> <td>-</td> <td>11500</td> </tr> <tr> <td>Plan hooggedelen</td> <td>-</td> <td>11500</td> </tr> <tr> <td>Terreinprofielen</td> <td>-</td> <td>11200</td> </tr> </table>	Plan 2/15	Liggingplan	1110,000	Situatieplan	-	112,500	Inplantingsplan	-	11500	Plan hooggedelen	-	11500	Terreinprofielen	-	11200
Plan 2/15	Liggingplan	1110,000														
Situatieplan	-	112,500														
Inplantingsplan	-	11500														
Plan hooggedelen	-	11500														
Terreinprofielen	-	11200														

Legende:

- | | |
|---|---|
| <ul style="list-style-type: none"> Toerchtopput Lichtkompost Elektricitetspaal Groenonlieg Helling voorafrend tussen 0° en 27° Zone van 0,5m ongevrijgd reliëf tot perceelsgrens Waterscheidende verhoging (terras in composietbetonnen – oprijt en paden in grasbegra) | <ul style="list-style-type: none"> Betonnerde woning (Fase 2) PV panelen Dakdakcramen Zwarte vlakke pommen Zwarte baksteen (toon op toon gevraagd) Grijze zandkleurige baksteen (toon op toon gevraagd) Schrijnwerk in zwart aluminium Celen en dnoerpijpen in zink |
| <ul style="list-style-type: none"> Tijdelijke woning (Fase 1) Buitengevel in hout Schrijnwerk in rode pvc met dubbel glas Celen en dnoerpijpen in pvc | |

(bestaande peil)
nieuwe peil

Opp terrein: 2075 m²
Bebouwde opp.: 178,5m²
Opp terras: 75,5 m²
Opp paden en oprijt: 270m² (waterdoorlatend)